



ROMANIA  
JUDETUL GALATI  
COMUNA UMBRARESTI  
CONSILIUL LOCAL

Cod inregistrare fiscala - 4393131

Str. STEFAN CEL MARE , nr. 197  
, Comuna UMBRARESTI , Județul  
Galati  
Tel./ fax:0236 829400

e-mail: primariaumbraresi@hotmail.com

## HOTARAREA nr. 55 din 31.08.2023

**privind: atestarea la domeniul privat a terenului in suprafata de 1390 mp situat in intravilanul localitatii Cv 4 P 41**

Initiator: Condrache Maricel, viceprimarul comunei Umbraresti, judetul Galati;  
Nr.inregistrare si data depunerii proiectului de hotarare: 7463 din 24.08.2023

Consiliul local al comunei Umbraresti, judetul Galati, intrunit in sedinta ordinara din data de 31.08.2023;

Avand in vedere referatul de aprobare al initiatorului inregistrat sub nr. 7464 din 24.08.2023;

Avand in vedere raportul de specialitate al compartimentului de resort din aparatul de specialitate al primarului, inregistrat sub nr. 7465 din 24.08.2023;

Avand in vedere avizele comisiilor de specialitate ale consiliului local;

Avand in vedere prevederile art. 553 alin.(1), art.557 alin.(2), art.859 alin.(2) din Codul Civil;

Avand in vedere prevederile art.354 si ale art. 357 din O.U.G. nr.57/2019 privind Codul administrativ, cu modificarile si completarile ulterioare;

Avand in vedere prevederile art.129 alin.(2) lit.c) din O.U.G. nr. 57/2019 privind Codul administrativ, cu modificarile si completarile ulterioare;

In baza art.139 alin.(2) si ale art.196 alin.(1) lit.a) din O.U.G. nr. 57/2019 privind Codul administrativ, cu modificarile si completarile ulterioare;

### H O T A R A S T E:

Art.1. Se aproba atestarea la domeniul privat al UAT Umbraresti, a terenului in suprafata de **1390 mp teren arabil situat in intravilanul localitatii Cv 4 P 41** , sat Umbraresti-Deal , conform planului de situatie anexat la prezenta, avand urmatoarele vecinatati:

- Nord – str.Mircea cel Batran
- Sud – proprietatea Trifan Miron
- Est – CFR SA
- Vest – proprietatea Bulai Marinica

Art.2. Prezenta hotarare se va comunica Institutiei Prefectului, judetul Galati si se va aduce la cunostinta publica prin grija secretarului comunei.



PRESEDINTE DE SEDINTA,  
STOICA AURELIAN

CONTRASEMNEAZA,  
SECRETAR,  
ANDRONIC GEORGETA

*Aceasta hotarare a fost adoptata de Consiliul local al comunei UMBRĂREȘTI in sedinta din data de 31.08.2023 cu respectarea prevederilor art. 139 din OUG 57/2019 privind Codul Administrativ, cu modificările și completările ulterioare, cu un numar de 15 voturi pentru , 0 voturi abtineri si 0 voturi impotriva din numarul total de 15 consilieri in functie si 15 consilieri prezenti la sedinta.*



## MEMORIU TEHNIC

1. **Adresa imobil:** Jud. Galați, Com. Umbrărești, Sat Umbrărești-Deal, Cv4 P41.

2. **Scopul lucrării:** Plan de situație realizat în vederea actualizării inventarului bunurilor care aparțin domeniului privat al Comunei Umbrărești.

3. **Scurtă prezentare a situației din teren:**

Planul de amplasament a fost realizat în baza măsurătorilor efectuate la indicațiile unui reprezentant al Primăriei Umbrărești.

Terenul a fost identificat în intravilanul comunei Umbrărești, Sat Umbrărești-Deal, Cv4 P41 cu o suprafață de 1390 mp, categoria de folosință arabil.

Imobilul este parțial împrejmuit.

4. **Operațiuni topo-cadastrale efectuate\*:**

Sistemul de coordonate folosit la întocmirea documentației este sistemul stereografic 1970.

Nu au fost folosite puncte din rețeaua geodezică de stat ci s-au folosit stațiile de referință amplasate la Tg. Bujor, Braila și Focșani.

Măsurătorile au fost efectuate cu echipament GPS Stonex V 30 v2.

Prelucrarea măsurătorilor s-a realizat folosind Autocad 2002 având în vedere și intabularile anterioare efectuate.

Calculul suprafețelor a fost realizat folosindu-se același program.


Data: 11.03.2022

Intocmit,  
PFA Tănăsă George



George  
Tanasa

Digitally signed  
by George Tanasa  
Date: 2023.08.22  
14:47:39 +03'00'

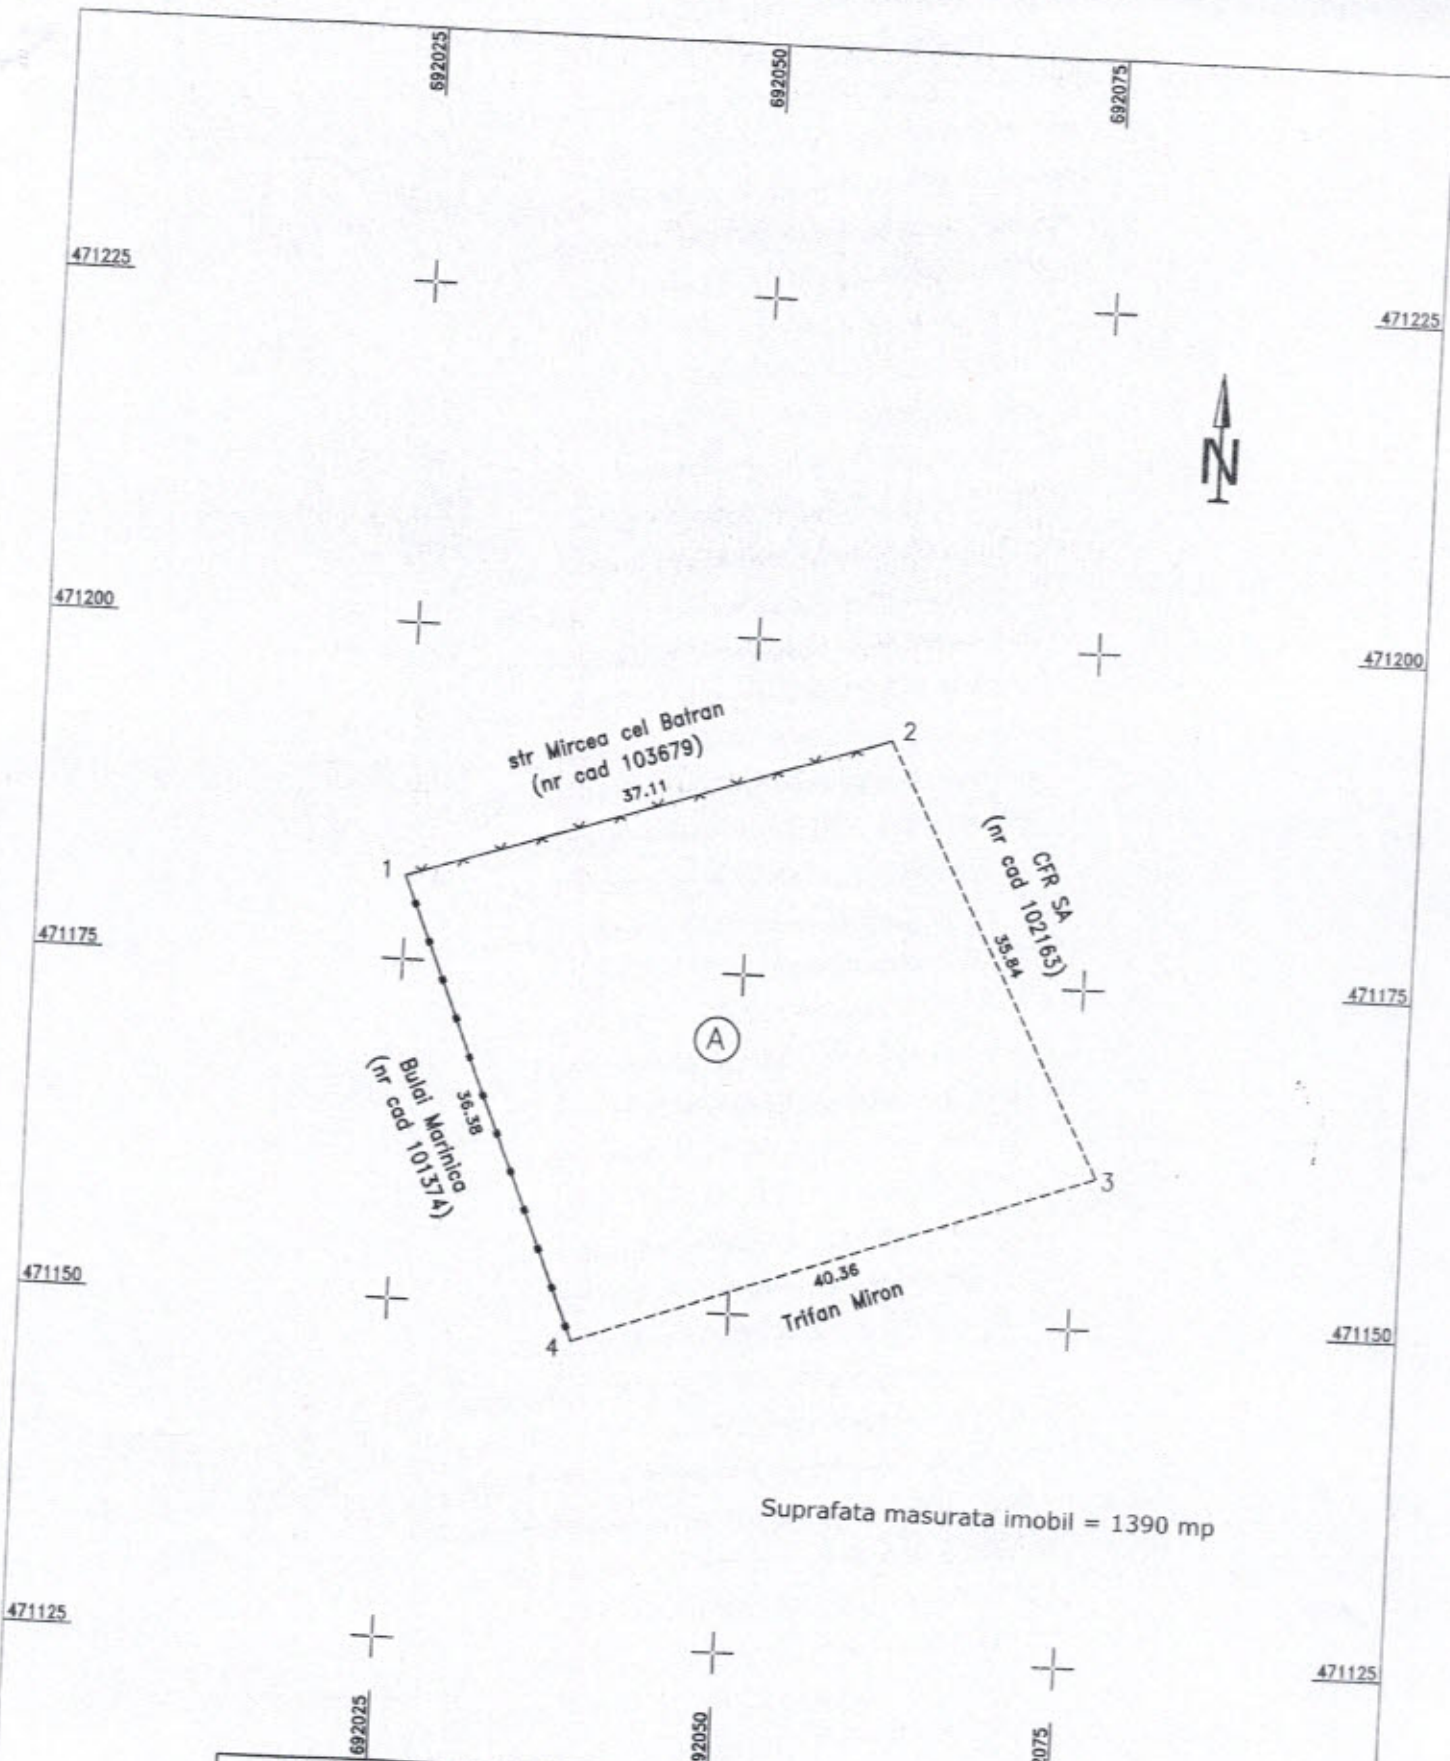

Suprafata masurata imobil = 1390 mp

PFA TANASA GEORGE Autorizatie RO-GL-F nr 187 <b>George Tanasa</b> Digitally signed by George Tanasa Date: 2023.08.22 14:48:26 +03'00'		Adresa: Cv 4 P 41 sat Umbraresti-Deal Comuna Umbraresti, Jud.Galati Beneficiar: Comuna Umbraresti		Proiect nr. FAZA PLANSA Nr. 1
Specificatie Masurat Proiectat Desena	Scara: 1:500 DATA: 11.03.2022	Titlu plansa PLAN DE SITUATIE		