


DOTĂRI EXISTENTE SAT SILISTEA - TRUP D	
<b>INSTITUȚII PUBLICE ȘI SERVICII</b>	
10.3	BISERICĂ
12	MAGAZIN / ALIMENTAȚIE PUBLICĂ
31	MUZEU (FUNDATIE) - FOSTA ȘCOALĂ
<b>CĂI DE COMUNICAȚIE FERROVIARĂ</b>	
17.1	STAȚIE C.F.R.
<b>GOSPODĂRIE COMUNALĂ</b>	
28.4	CIMITIR
SAT CONDREA - TRUP E	
<b>INSTITUȚII PUBLICE ȘI SERVICII</b>	
5.2	ȘCOALĂ GIMNAZIALĂ - corp vechi
5.3	ȘCOALĂ GIMNAZIALĂ - corp nou
7.1	CABINET MEDICAL
10.4	BISERICĂ
12	MAGAZIN / ALIMENTAȚIE PUBLICĂ
27	SALON DE NUNȚI
<b>INDUSTRIE / DEPOZITARE</b>	
36	BALASTIERĂ
39	ATELIER IMPLIMIT COȘURI
<b>GOSPODĂRIE COMUNALĂ</b>	
28.5	CIMITIR
SAT SALCIA - TRUP F	
<b>INSTITUȚII PUBLICE ȘI SERVICII</b>	
5.4	ȘCOALĂ CU CLASLE IV * TELEOACA VASILE*
6.2	GRADINIȚĂ NR.1
10.5	BISERICĂ
12	MAGAZIN / ALIMENTAȚIE PUBLICĂ
<b>INDUSTRIE / DEPOZITARE</b>	
30	STAȚIE SORTARE
<b>GOSPODĂRIE COMUNALĂ</b>	
28.6	CIMITIR
<b>ECHIPARE EDILITARĂ</b>	
13	GOSPODĂRIE DE APĂ
40	PUȚURI FORATE (32 bucăți)

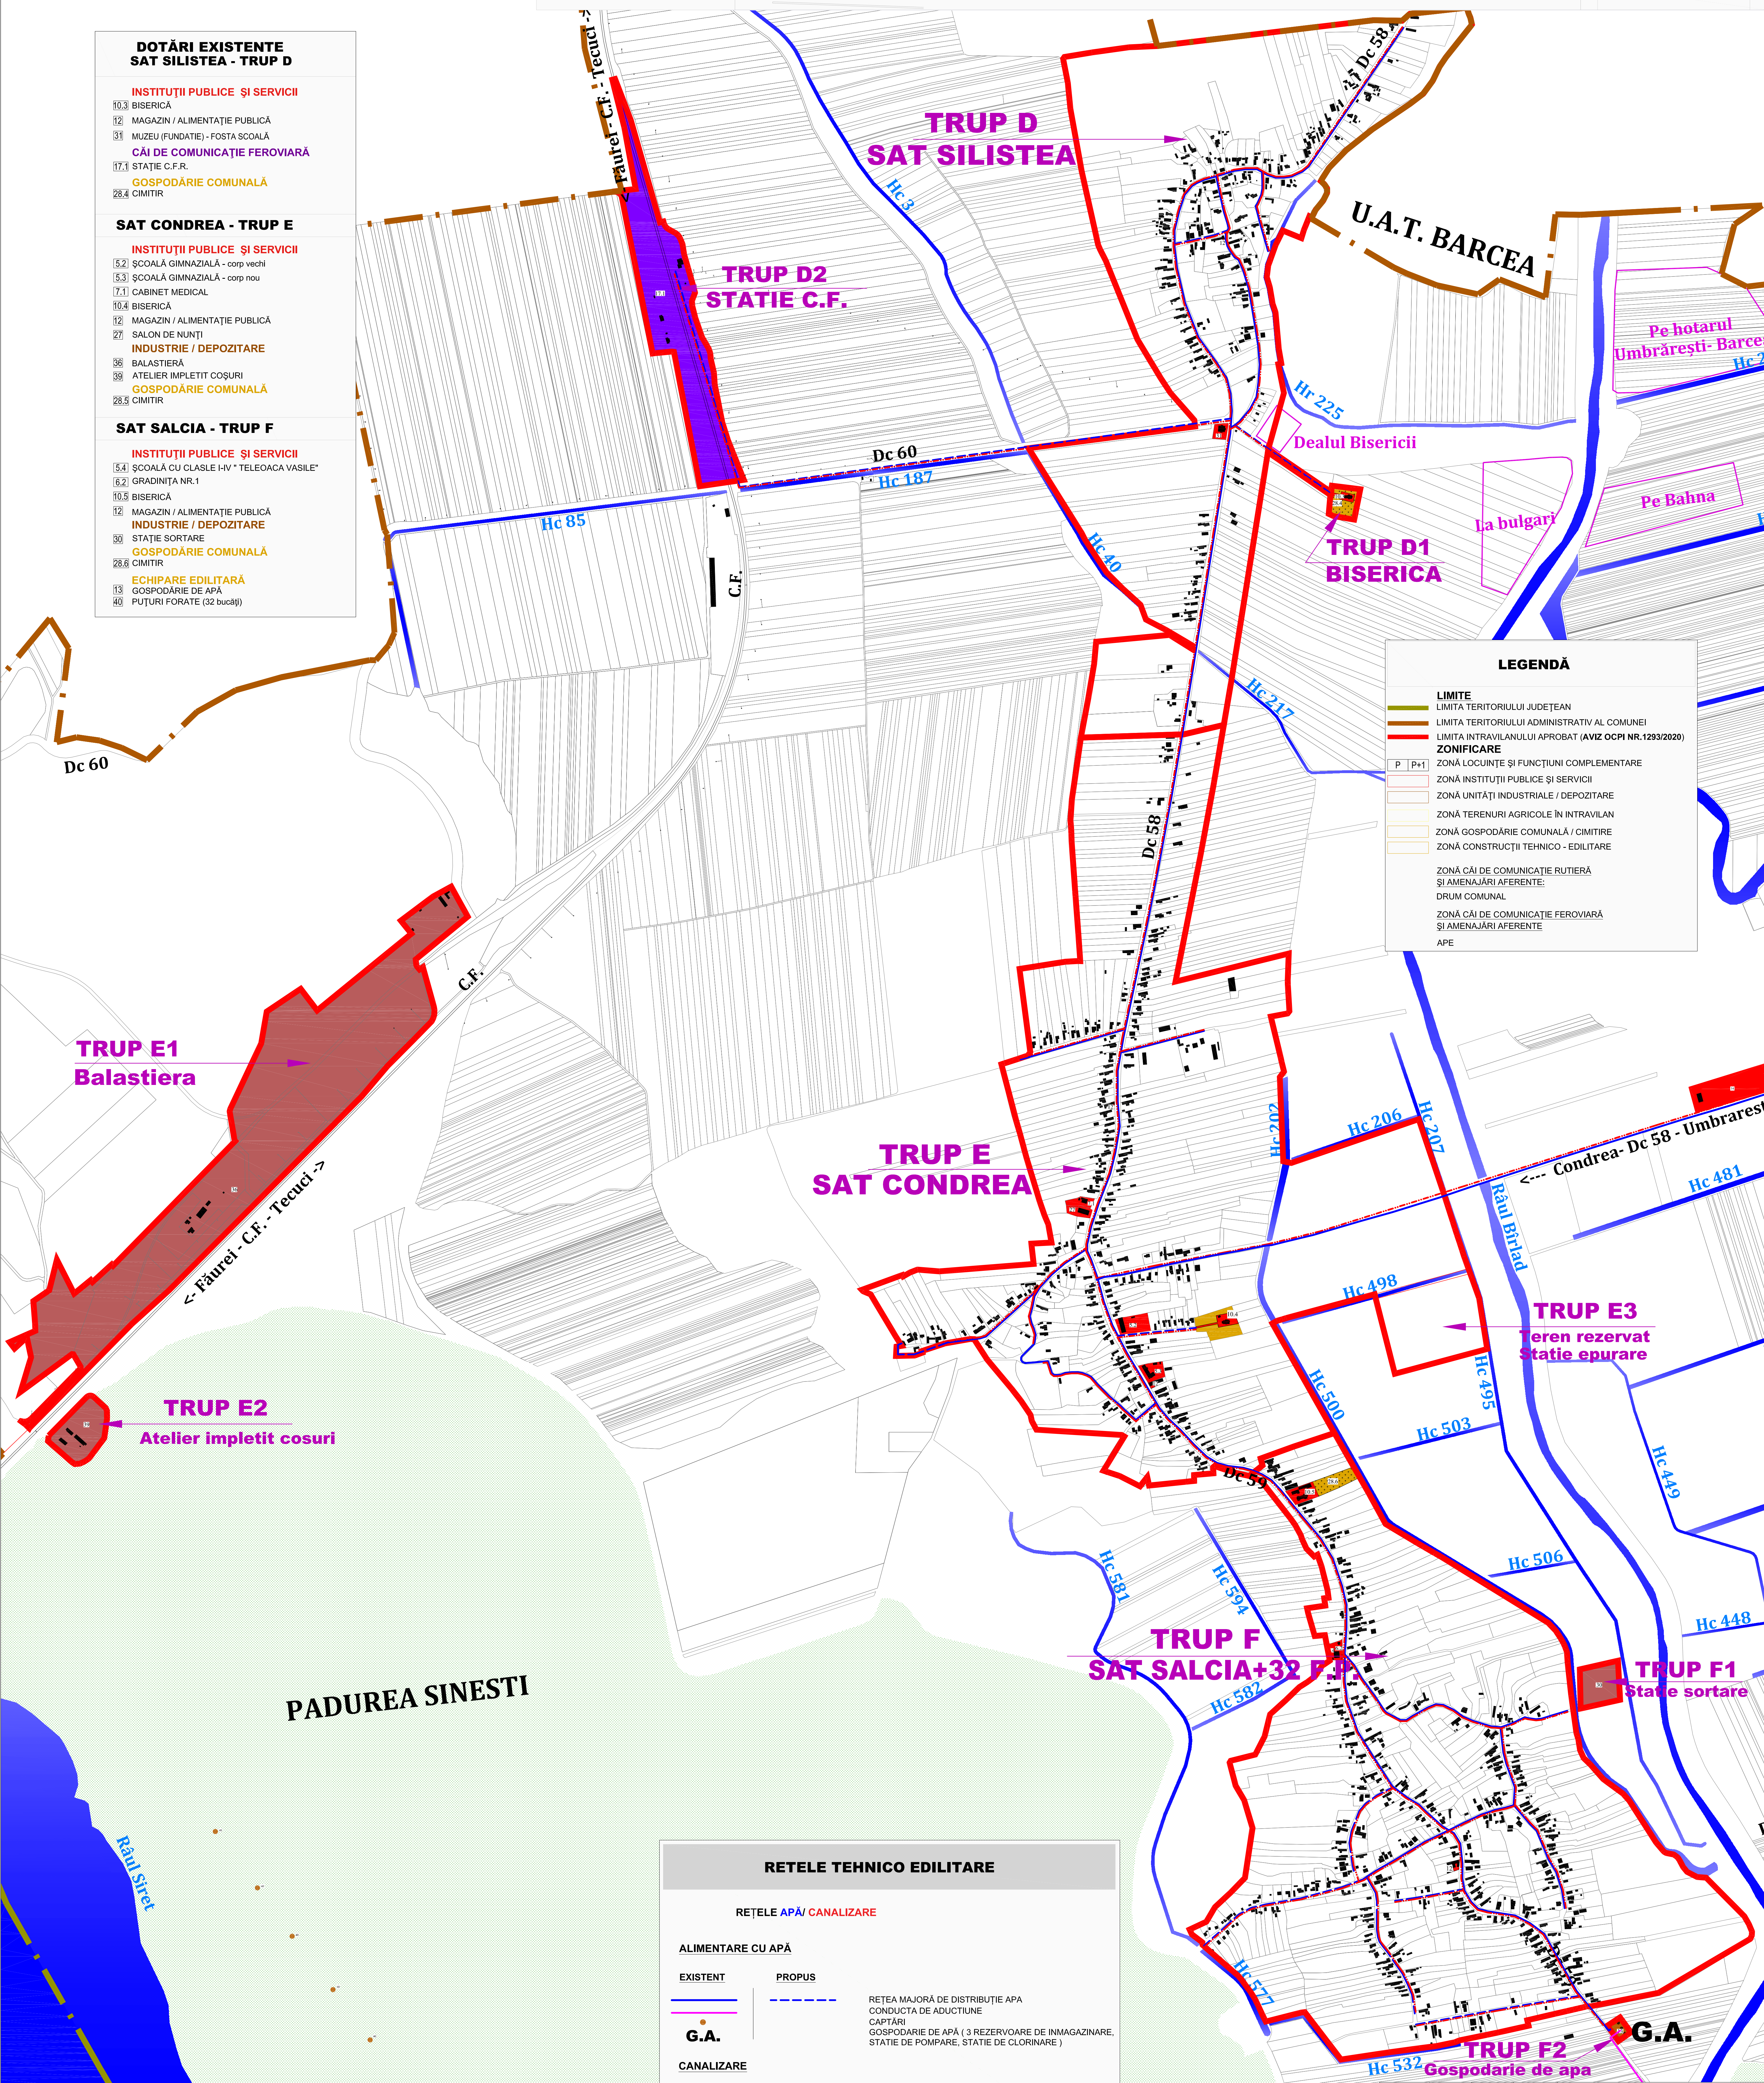

LEGENDĂ	
<b>LIMITE</b>	
	LIMITA TERITORIULUI JUDEȚEAN
	LIMITA TERITORIULUI ADMINISTRATIV AL COMUNEI
	LIMITA INTRAVILANULUI APROBAT (AVIZ OCPI NR.1293/2020)
<b>ZONIFICARE</b>	
ZONĂ LOCUINȚE ȘI FUNCȚIUNI COMPLEMENTARE	
	ZONĂ INSTITUȚII PUBLICE ȘI SERVICII
	ZONĂ UNITĂȚI INDUSTRIALE / DEPOZITARE
	ZONĂ TERENURI AGRICOLE ÎN INTRAVILAN
	ZONĂ GOSPODĂRIE COMUNALĂ / CIMITIRE
	ZONĂ CONSTRUCȚII TEHNICO - EDILITARE
ZONĂ CĂI DE COMUNICAȚIE RUTIERĂ ȘI AMENAJĂRI AFERENTE: DRUM COMUNAL	
ZONĂ CĂI DE COMUNICAȚIE FERROVIARĂ ȘI AMENAJĂRI AFERENTE	
APE	

RETELE TEHNICO EDILITARE			
REȚELE APĂ / CANALIZARE			
ALIMENTARE CU APĂ			
	EXISTENT		PROPUȘ
	<b>G.A.</b>		
CANALIZARE			
	EXISTENT		PROPUȘ
	SPAU		
REȚEA MAJORĂ DE DISTRIBUȚIE APĂ CONDUCTĂ DE ADUCTIUNE CAPTĂRI GOSPODĂRIE DE APĂ (3 REZERVOARE DE IMAGAZINARE, STAȚIE DE POMPARE, STAȚIE DE CLORINARE)			
REȚEA MAJORĂ DE CANALIZARE CONDUCTĂ DE REFLUARE STAȚIE DE POMPARE APE UZATE			

VERIFICATOR / EXPERT	NUME	SEMNAȚURA	CERINȚA	REFERAT EXPERTIZĂ NR. / DATA
BENEFICIAR :				PE NR.
U.A.T. COMUNA UMBRAREȘTI				498/2020
SPECIFICAȚIE		SEMNAȚURA		FAZĂ:
NOME		SCALA		S.F.
SER PROIECT		1:5000		PL NR.
PROIECTAT		DATA:		A.3.2.1.
DEȘENAT		2021		
TITLU PROIECT: PLAN URBANISTIC GENERAL (P.U.G.) - ACTUALIZARE - COMUNA UMBRAREȘTI, JUDEȚUL GALAȚI				
TITLU PLANȘĂ: RELEVANȚĂ ECHIPARE SAȚE SILISTEA, CONDREA, SALCIA ȘI TRUPURI				